


# 3C206室コンピュータ配置図

出入口

廊下

締切

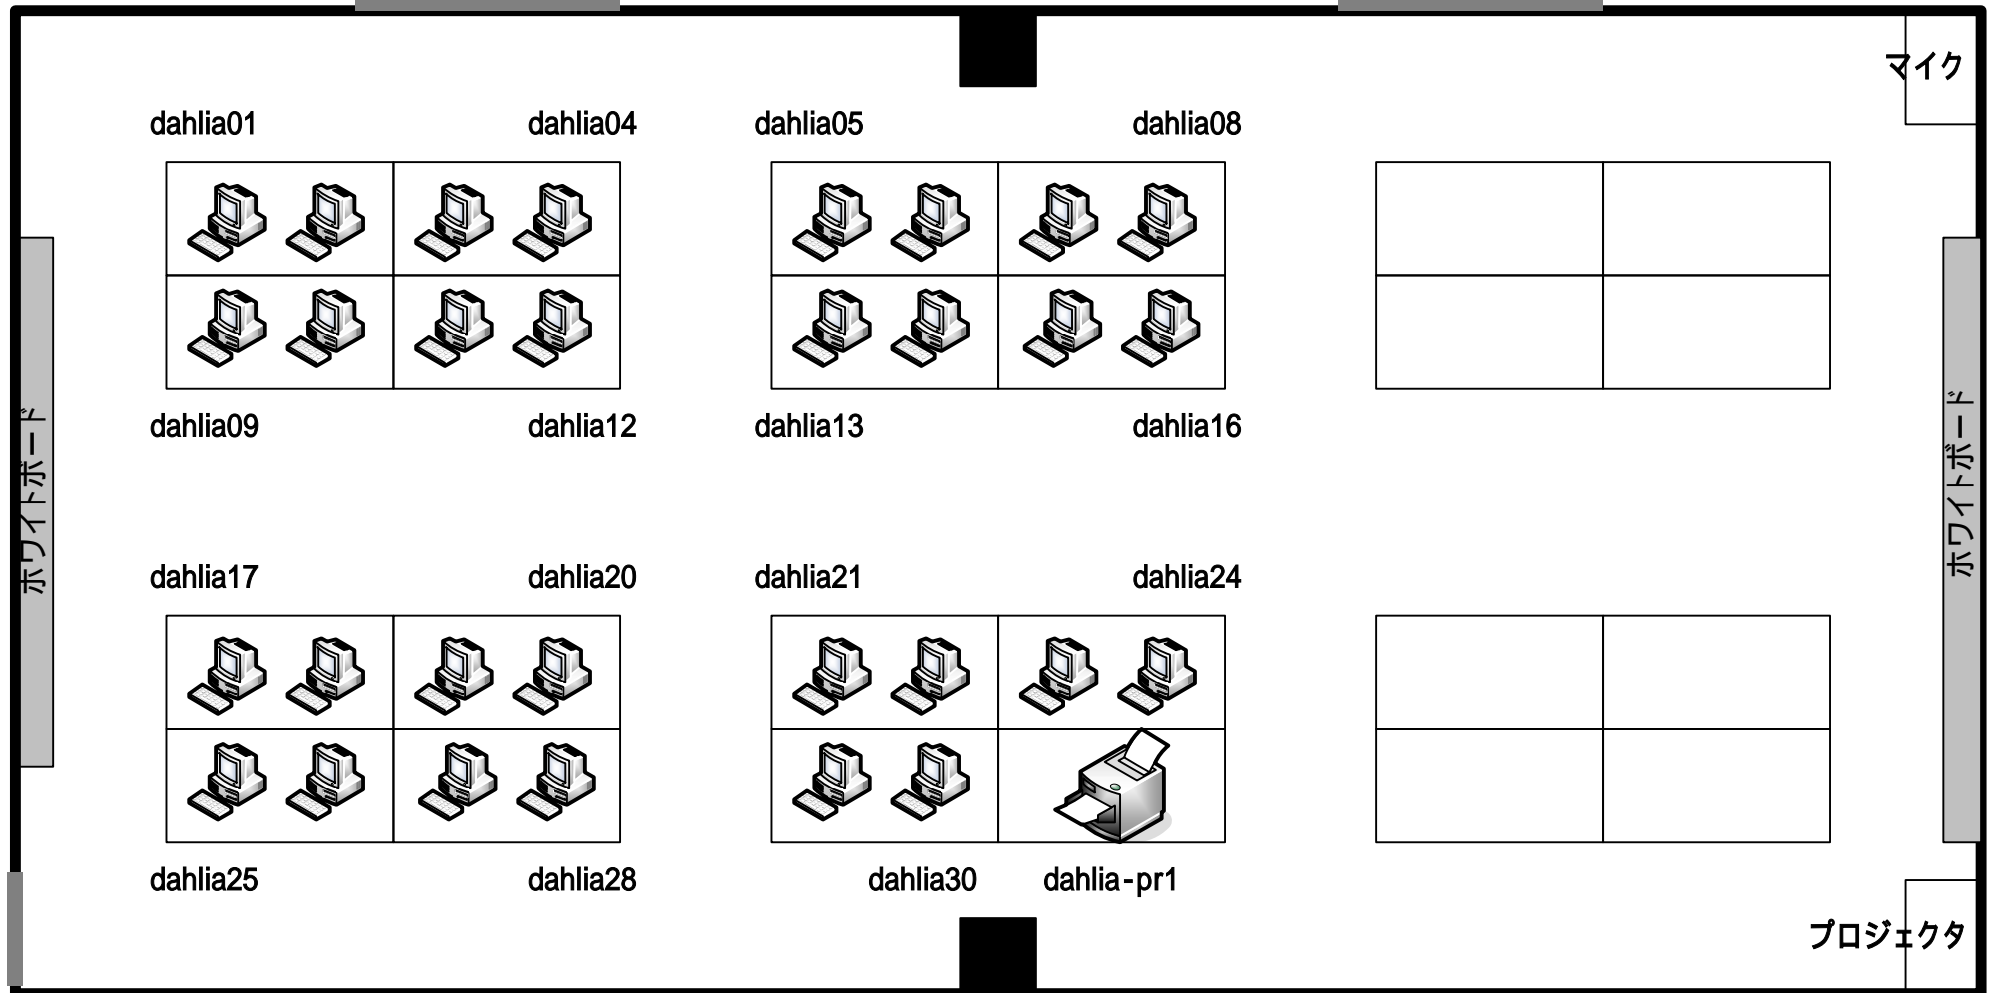

PC(Windows/Linux): 30台



モノクロプリンタ: 1台