


# 3C205室コンピュータ配置図

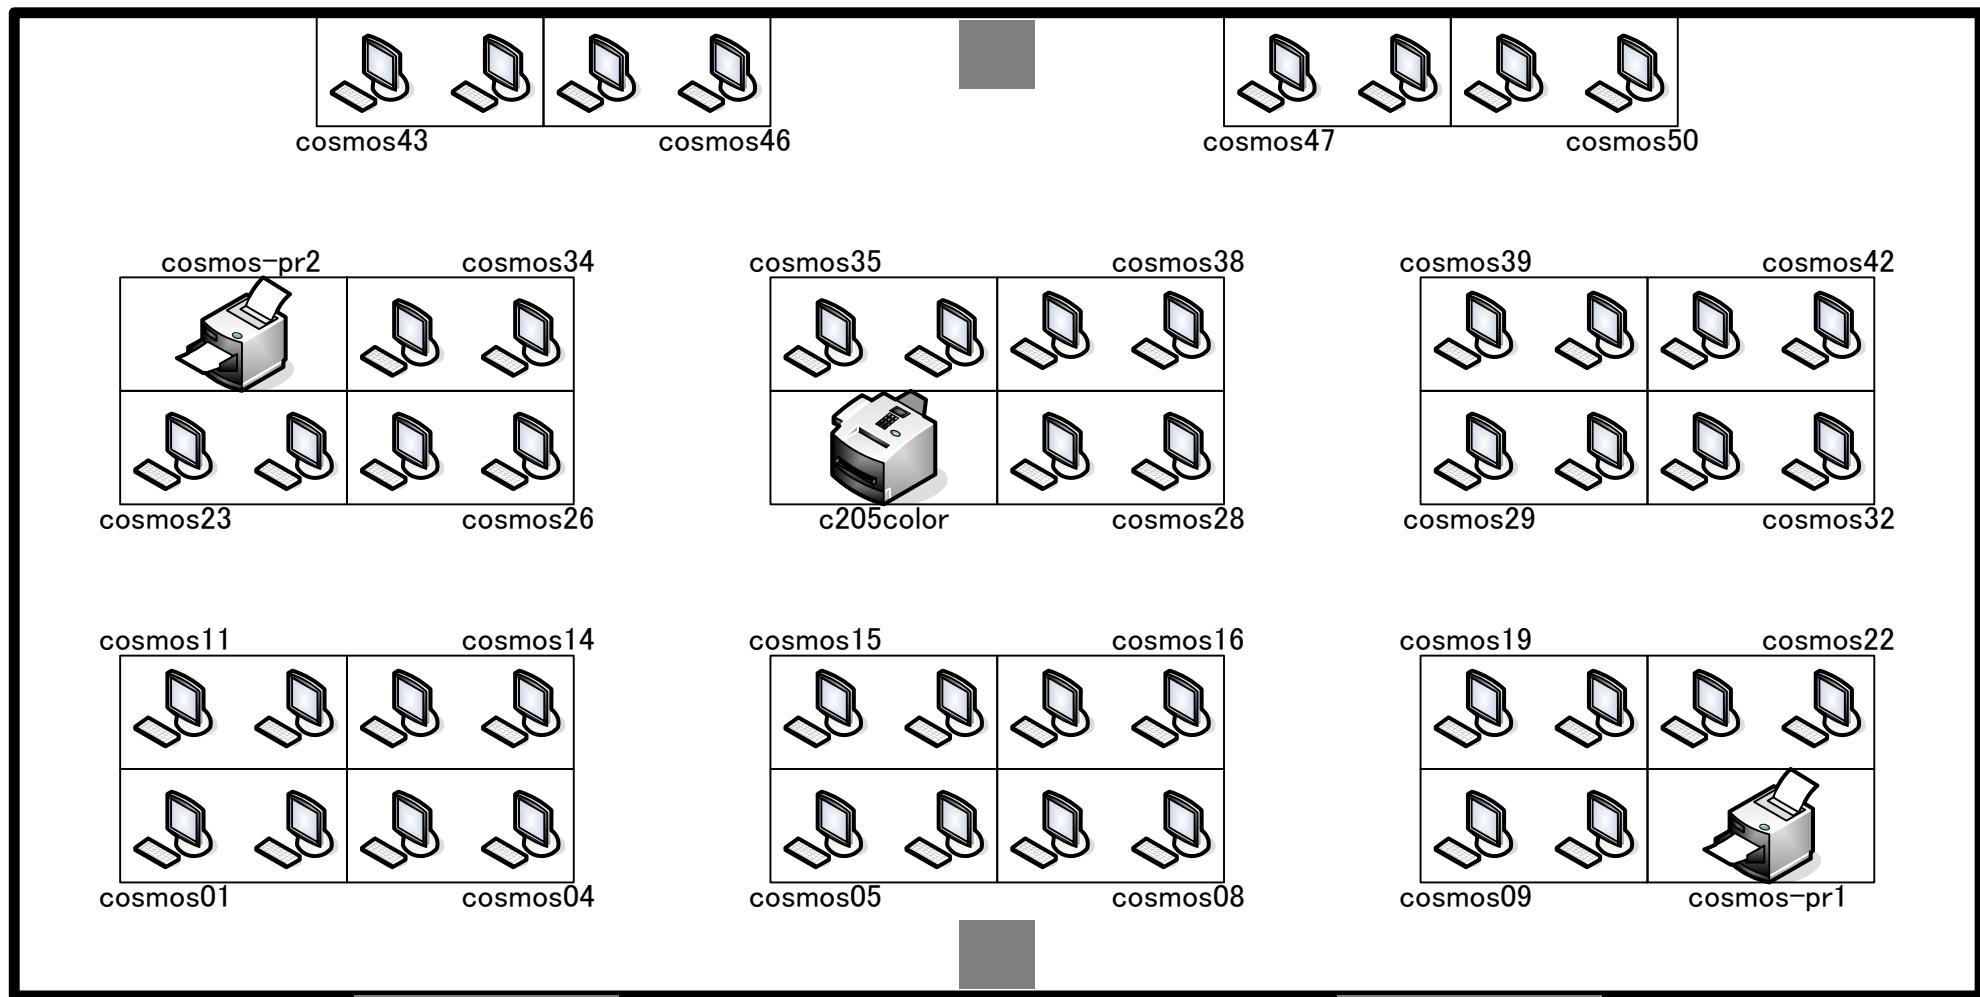

出入口

締切



クライアントコンピュータ: 50台



モノクロレーザプリンタ: 2台



カラーレーザプリンタ: 1台