


# 3C206室コンピュータ配置図

出入口

締切

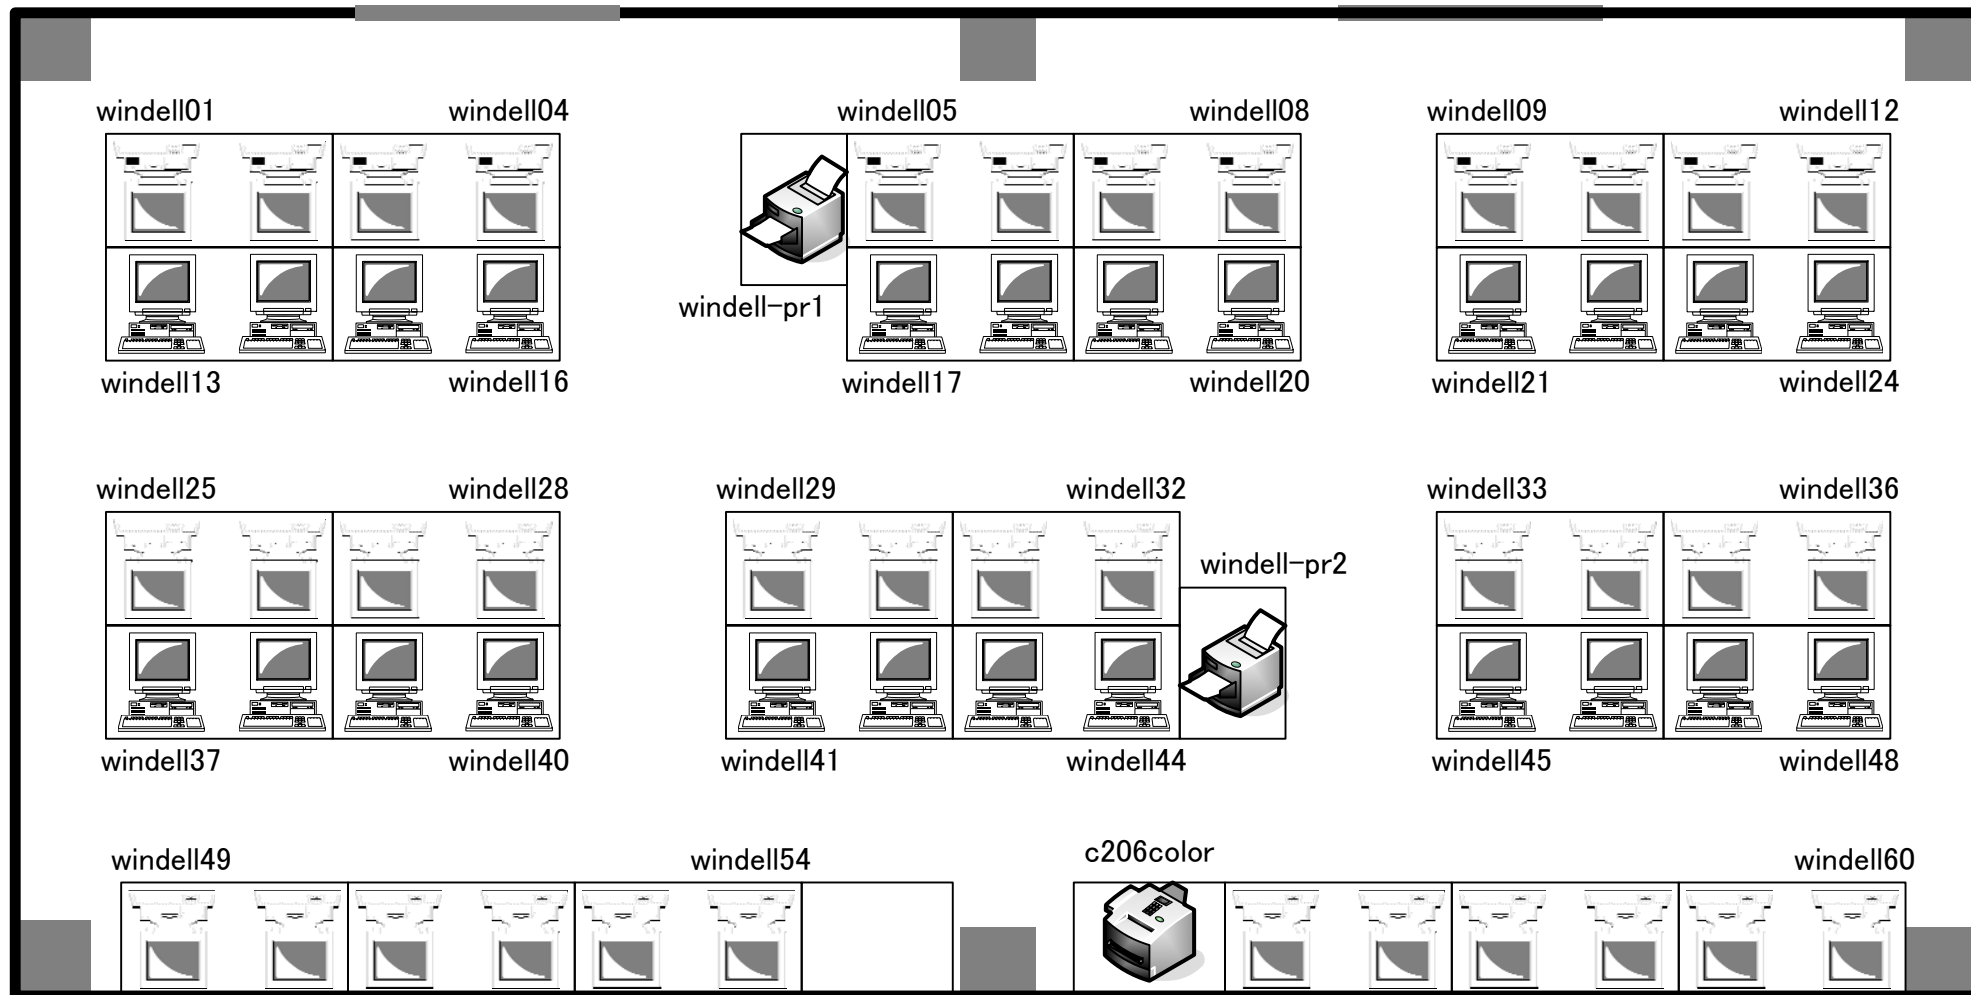

クライアントコンピュータ: 60台



モノクロレーザプリンタ: 2台



カラーレーザプリンタ: 1台